
04001662102940008

1475



ΕΦΗΜΕΡΙΣ ΤΗΣ ΚΥΒΕΡΝΗΣΕΩΣ
ΤΗΣ ΕΛΛΗΝΙΚΗΣ ΔΗΜΟΚΡΑΤΙΑΣ

ΤΕΥΧΟΣ ΤΕΤΑΡΤΟ Αρ. Φύλλου 166

21 Φεβρουαρίου 1994

ΠΕΡΙΕΧΟΜΕΝΑ

ΑΠΑΛΛΟΤΡΙΩΣΕΙΣ

ΑΠΟΦΑΣΕΙΣ

Αριθ. 301 (1)

Επικύρωση έκθεσης και διαγράμματος καθορισμού αιγιαλού και παραλίας στην παραλία κοινότητας Κατακαλίου Ν. Κορινθίας μεταξύ των όρμων Σιδερώνος και Λυχναρίου.

Ο ΝΟΜΑΡΧΗΣ ΚΟΡΙΝΘΙΑΣ

Έχοντας υπόψη:

1. Τις διατάξεις (α) του ΑΝ 2344/40 «περί αιγιαλού και παραλίας», (β) του ΑΝ 263/68 «περί τροποποιήσεως και συμπληρώσεως των διατάξεων περί Δημοσίων Κτημάτων, (γ) του ΠΔ 636/77 «περί διαρθρώσεως του Υπουργείου Οικονομικών και Οργανισμού των Υπηρεσιών αυτού».

2) Την από 25 Ιουνίου 1993 έκθεση της Επιτροπής του άρθρου 74 του ΠΔ 636/77 «όπως η επιτροπή αυτή διαμορφώθηκε με την 0.208/181/24.4.82 κοινή απόφαση Υπουργών Προεδρίας Κυβερνήσεως και Οικονομικών) με την οποία καθορίζονται τα όρια του αιγιαλού και παραλίας στην παραλία κοινότητας Κατακαλίου Ν. Κορινθίας μεταξύ των όρμων Σιδερώνος και Λυχναρίου.

3) Το από Απρίλιο 1993 τοπογραφικό και υψομετρικό διάγραμμα που συντάχθηκε από τον τοπογράφο Μηχανικό Γιαννακόπουλο Βασίλειο σε μια πινακίδα 1:500 και θεωρήθηκε στις 10.6.1993 από τον αναπληρωτή Δ/ντή Τεχνικών Υπηρεσιών Ν. Κορινθίας Μπακόπουλο Αθανάσιο και συνοδεύει την πιο πάνω έκθεση πάνω στο οποίο η επιτροπή έχει χαράξει την οριογραμμή του αιγιαλού και παραλίας στην παραλία κοινότητας Κατακαλίου Ν. Κορινθίας μεταξύ των όρμων Σιδερώνος και Λυχναρίου.

4) Την γνωμοδότηση του ΓΕΝ που περιλαμβάνεται στο με αριθμό 544.5/797/93/22.11.1993 έγγραφό του, αποφασίζουμε:

Επικυρώνουμε την από 25 Ιουνίου 1993 έκθεση της Επιτροπής καθορισμού των ορίων αιγιαλού και παραλίας, καθώς και το από Απρίλιο 1993 τοπογραφικό και υψομετρικό διάγραμμα το οποίο έχει συνταχθεί από τον τοπογράφο Μηχανικό Γιαννακόπουλο Βασίλειο και έχει θεωρηθεί την 10.6.1993 από τον αναπληρωτή Δ/ντή Τεχνικών Υπηρεσιών Μπακόπουλο Αθανάσιο επί του οποίου η πιο πάνω επιτροπή καθόρισε (1) την οριογραμμή του αιγιαλού με συνεχή ερυθρά πολυγωνική γραμμή με τα στοιχεία, 1, 2, 3, 4, 5, 6, 7, 8, 9, 10, 11, 12, 13, 14, 15, 16 της οποίας τις κορυφές εξασφαλίζει από το κρατικό τριγωνομετρικό δίκτυο και (2) την οριογραμμή της παραλίας με συνεχή κίτρινη πολυγωνική γραμμή με τα στοιχεία 1΄, 2΄, 3΄, 4΄, 5΄, 6΄, 7΄, 8΄, 9΄, 10΄, 11΄, 12΄, 13΄, 14΄, 15΄, 16΄ της οποίας τις κορυφές εξασφαλίζει από το κρατικό τριγωνομετρικό δίκτυο.

Η παρούσα απόφαση μαζί με το διάγραμμα και την έκθεση που αναφέραμε να δημοσιευτούν στην Εφημερίδα της Κυβέρνησης.

Η απόφαση αυτή να δημοσιευθεί στην Εφημερίδα της Κυβερνήσεως.

Κόρινθος, 4 Φεβρουαρίου 1994

Ο Νομάρχης

ΙΩΑΝΝΗΣ ΣΤΑΥΡΑΚΑΣ

ΕΚΘΕΣΗ ΕΠΙΤΡΟΠΗΣ
ΚΑΘΟΡΙΣΜΟΥ ΤΩΝ ΟΡΙΩΝ ΑΙΓΙΑΛΟΥ
ΤΜΗΜΑΤΟΣ ΠΑΡΑΛΙΑΣ ΚΟΙΝΟΤΗΤΑΣ ΚΑΤΑΚΑΛΙΟΥ Ν. ΚΟΡΙΝΘΙΑΣ
ΜΕΤΑΞΥ ΤΩΝ ΟΡΜΩΝ ΣΙΔΕΡΩΝΟΣ ΚΑΙ ΛΥΧΝΑΡΙΟΥ

Για τόν πρώτο καθορισμό των ορίων του αιγιαλού μεταξύ των όρμων Σιδερώνος και Λυχναρίου της Κοινότητας Κατακαλίου Ν. Κορινθίας.

Οι υπογεγραμμένοι:

1. Βαλαχα Δήμητρα Προϊσταμένη Κτηματικής Υπηρεσίας ως Πρόεδρος

2. Διοματαρης Νικόλαος Δ/ντης Τεχνικών Υπηρεσιών ως μέλος

3. Φιλτικακης Ιωαννης Λιμενάρχης Ισθμίας ως μέλος

αποτελούντες την επιτροπή καθορισμού των ορίων του αιγιαλού σύμφωνα με το άρθρο 74 του Π.Δ. 636/1977 μεταβήκαμε επί τόπου στην προαναφερόμενη περιοχή την 25 Ιουνίου 1993 ημέρα Παρασκευή και λαβόντες υπόψη:

1. Την από 26.5.1993 αίτηση της «ΙΧΘΥΟΚΑΛΛΙΕΡΓΕΙΕΣ Ε.Π.Ε.» δια της οποίας αιτείται ο καθορισμός των ορίων του αιγιαλού της ανωτέρω περιοχής.

2. Το από Απρίλιο 1993 τοπογραφικό και υψομετρικό διάγραμμα που συντάχθηκε από τον τοπογράφο Μηχανικό Γιαννακόπουλο Βασίλειο σε μια πινακίδα με κλίμακα 1:500 και ελέχθηκε για την ακρίβεια της αποτύπωσης στις 9.6.1993 από την Κοντομαρη Βασιλική Πολιτικό Μηχανικό στη Δ.Τ.Υ. Ν. Κορινθίας και θεωρήθηκε στις 10.6.1993 από τον αναπληρωτή Δ/ντή Τεχνικών Υπηρεσιών Ν. Κορινθίας Μπακοπουλο Αθανάσιο, όπως ορίζει το άρθρο 20 του Ν. 719/1977.

3. Τις διατάξεις του Α.Ν. 2344/1940 όπως τούτο τροποποιήθηκε καθώς και την σχετική Δικαστηριακή και Διοικητική Νομολογία.

4. Την σχηματισθείσα αντίληψη από την επιτόπια μετάβαση για το πλάτος της βρεχομένης ζώνης της ξηράς και λοιπών συναφών στοιχείων ήτοι:

α) Δεν υπάρχει παλαιός καθορισμός αιγιαλού.

β) Η ακτή είναι βραχώδης.


γ) Τα πρανη έχουν μεγάλη και απότομη κλίση.


δ) Οι επικρατούντες άνεμοι στην περιοχή είναι Βορειοδυτικοί μεγάλης εντάσεως, αποφασίζει:

1. Καθορίζει στο πιο πάνω τοπογραφικό και υψομετρικό διάγραμμα την οριογραμμή του αιγιαλού με συνεχή ερυθρά πολυγωνική γραμμή με τα στοιχεία 1, 2, 3, ... 16 της οποίας τις κορυφές εξασφαλίζει από το κρατικό τριγωνομετρικό δύκτιο.

2. Ομοίως καθορίζει οριογραμμή παραλίας με συνεχή κίτρινη πολυγωνική γραμμή με στοιχεία 1, 2, 3, ... 16 παράλληλη της γραμμής του αιγιαλού σε απόσταση 10 μ. και της οποίας τις κορυφές εξασφαλίζει από το κρατικό τριγωνομετρικό δύκτιο επειδή δεν εξυπηρετούνται οι σκοποί της παραγράφου 1 του άρθρου 7 του Α.Ν. 2344/1940.

Η Επιτροπή
ΔΗΜΗΤΡΑ ΒΑΛΑΧΑ, ΝΙΚ. ΔΙΟΜΑΤΑΡΗΣ,
ΙΩΑΝΝΗΣ ΦΙΛΤΙΚΑΚΗΣ

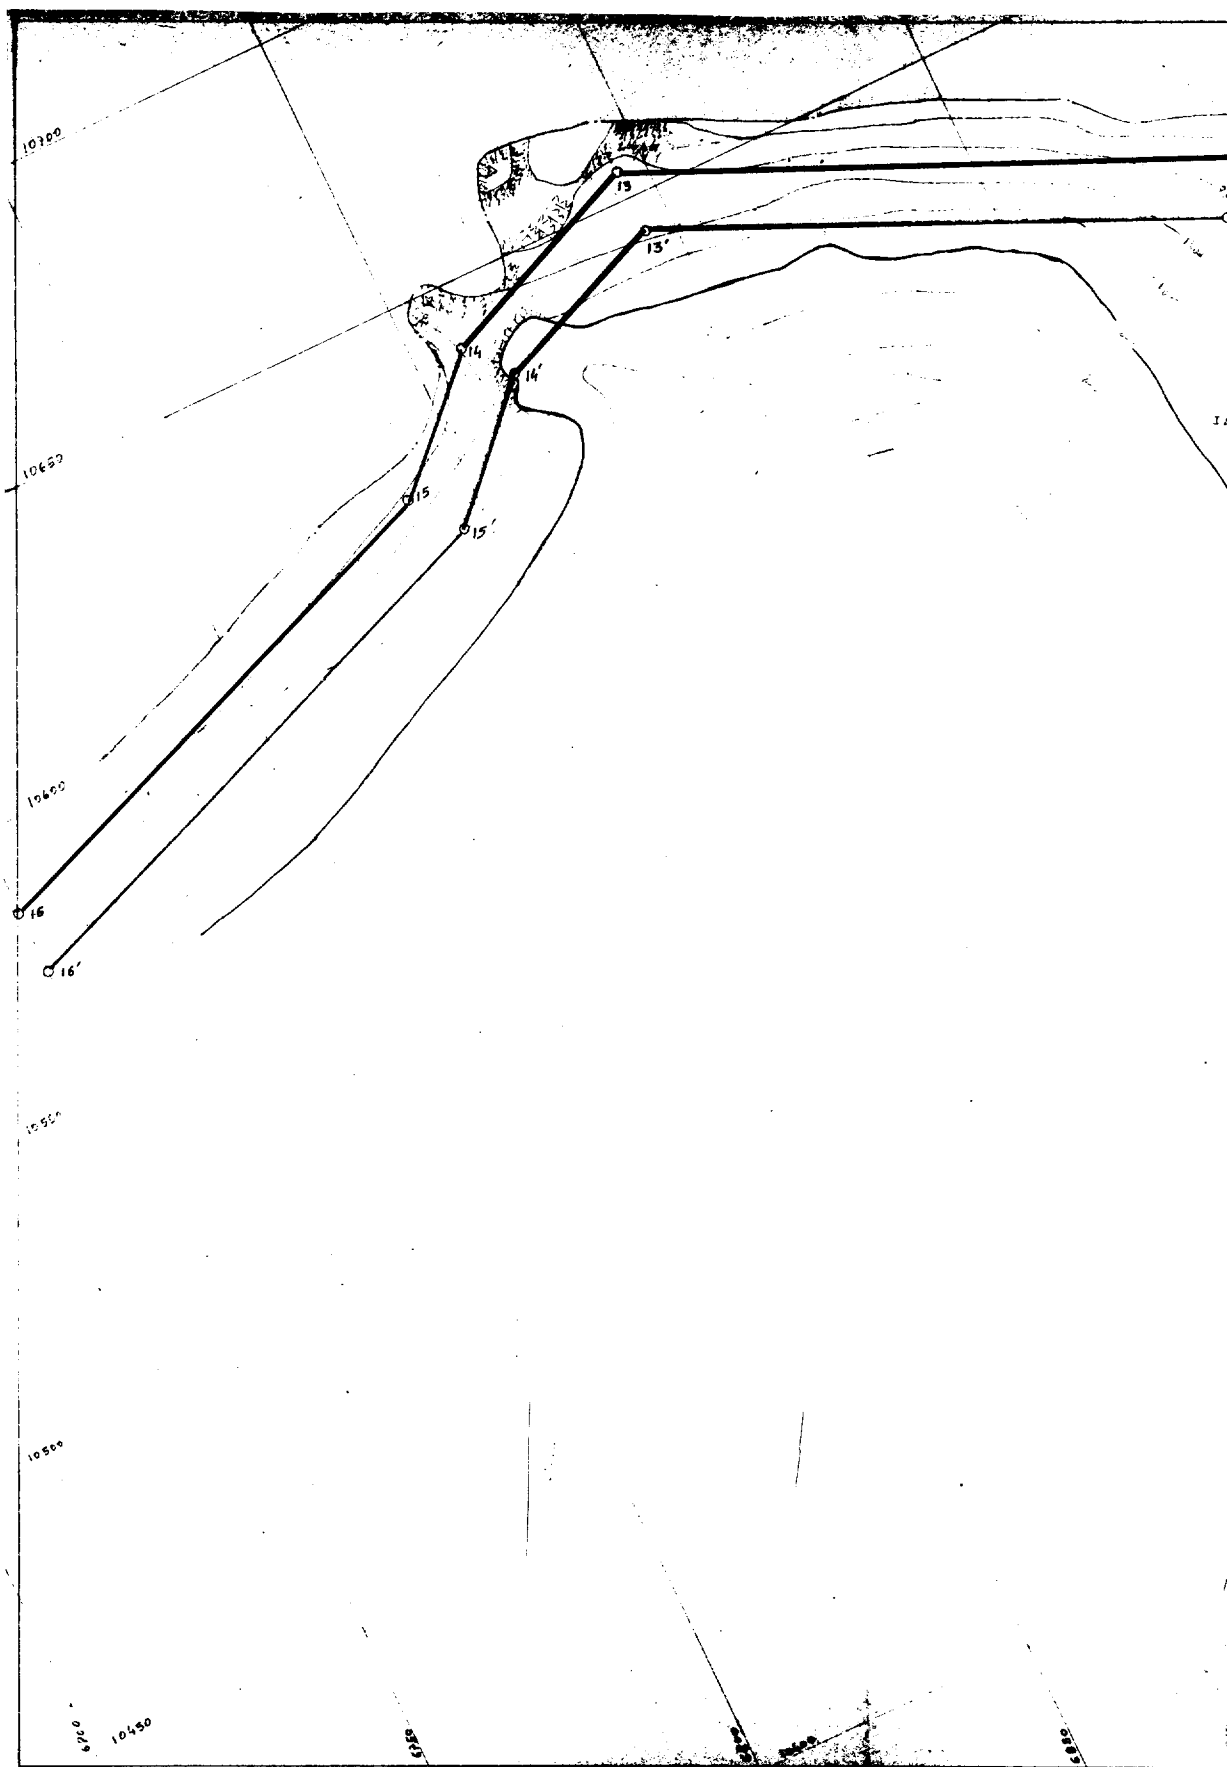
10700
10650
10600
10550
10500
10450
13
13'
14
14'
15
15'
16
16'

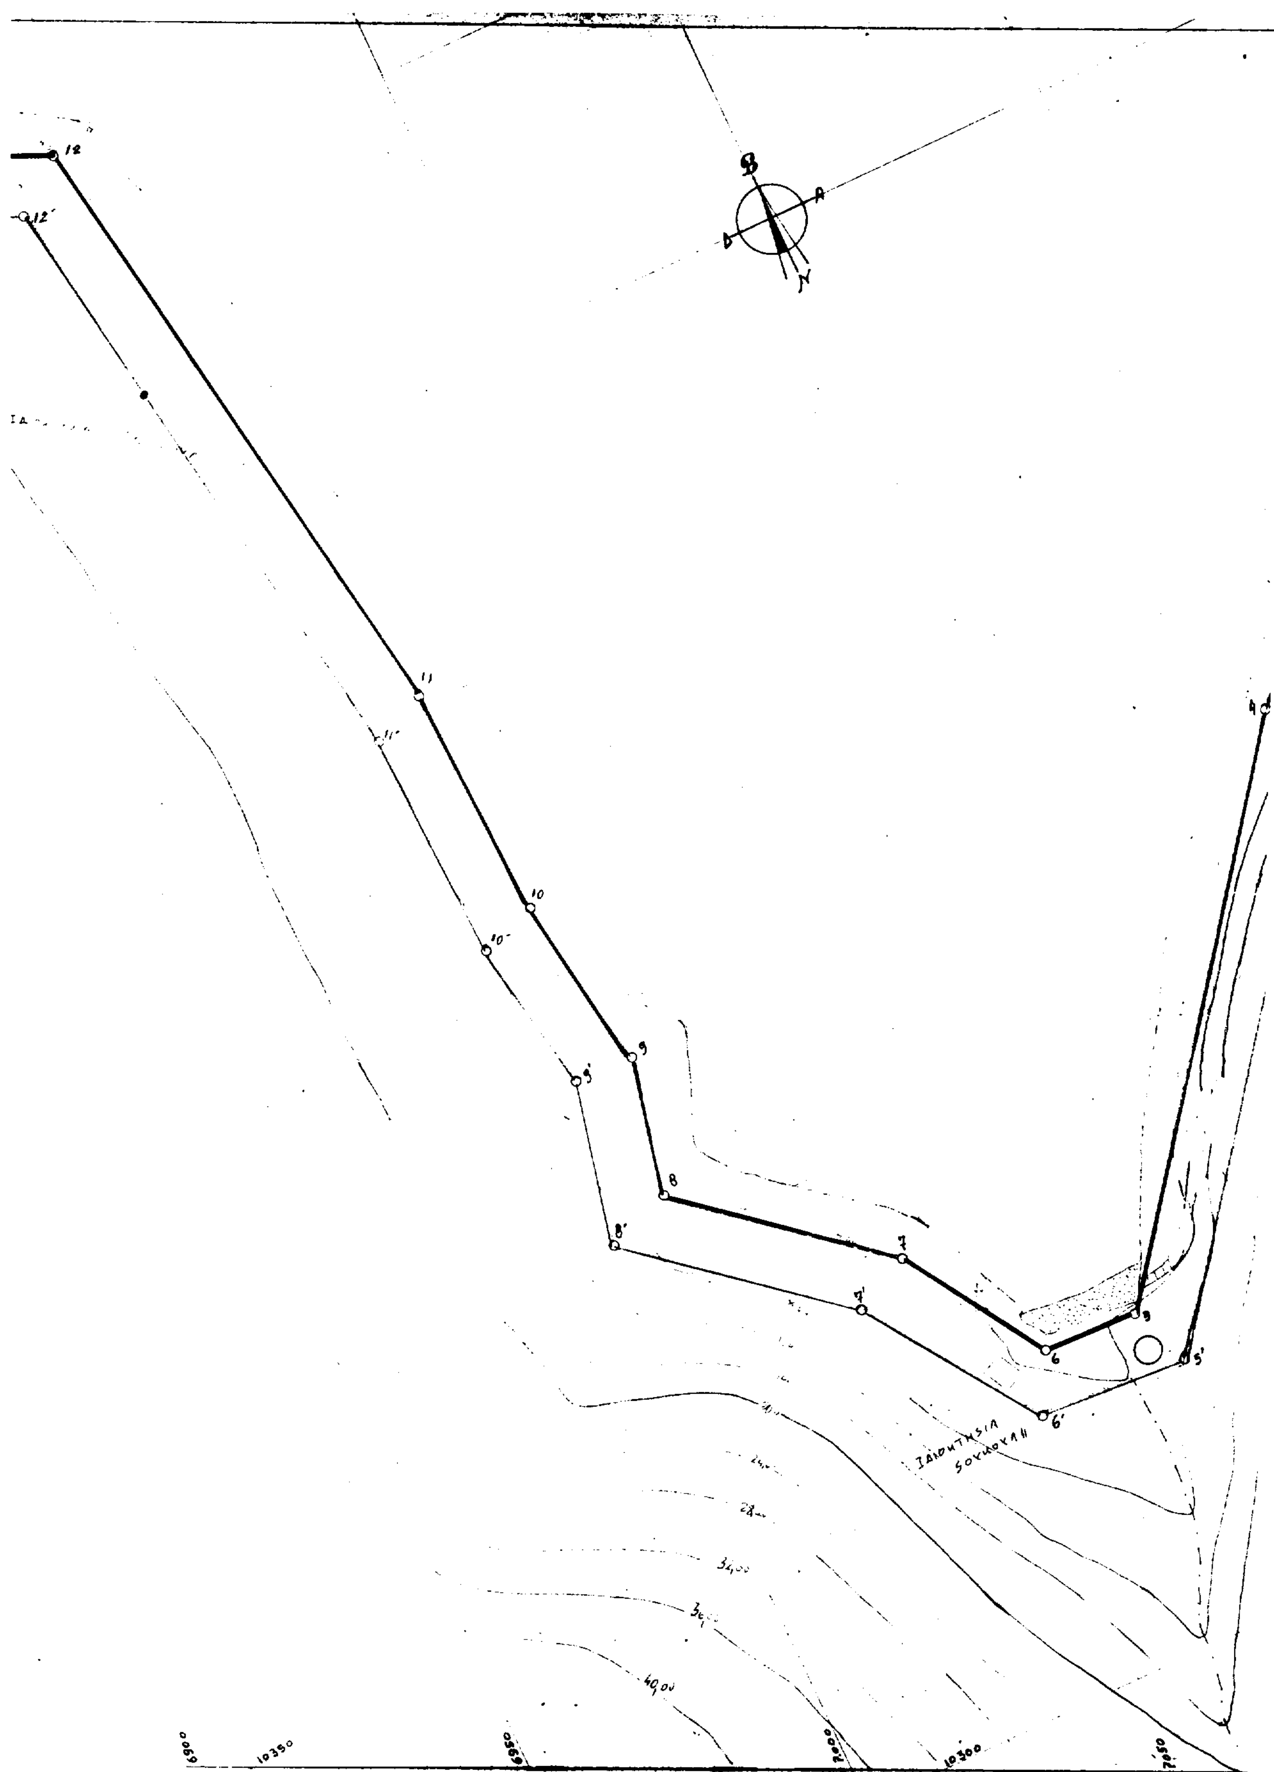
12
12'
11
11'
10
10'
9
9'
8
8'
7
7'
6
6'
5'
4
ΙΔΙΟΚΤΗΣΙΑ
ΣΟΥΛΟΥΛΗ
40,00
6900
10350
6950
7000
10300
7050

ΤΟΠΟΓΡΑΦΙΚΟ ΚΑΙ ΥΨΟΜΕΤΡΙΚΟ ΔΙΑΓΡΑΜΜΑ
ΤΜΗΜΑΤΟΣ ΠΑΡΑΛΙΑΣ ΚΟΙΝΟΤΗΤΑΣ ΚΑΤΑΚΑΛΙΟΥ
ΜΕΤΑΞΥ ΤΩΝ ΟΡΜΩΝ ΣΙΔΕΡΩΝΟΣ ΚΑΙ ΛΥΧΝΑΡΙΟΥ

ΚΛΙΜΑΞ 1:500

ΥΠΟΜΝΗΜΑ

Το παρον συνοδευει την απο 25-6-93 εκθεση της Επιτροπης του αρθρου 4 του π.δ. 636/77

1-2 ——— 16 οριογραμμη αιγιαλού

1'-2' ——— 16' οριογραμμη παραλίας

Δεν υπαρχουν κτισματα στην ζωνη παραλιας


Ο ΣΥΝΤΑΞΑΣ ΜΗΧΑΝΙΚΟΣ

ΒΑΣΙΛΕΙΟΣ Θ. ΓΙΑΝΝΑΚΟ...
ΔΙΠΛΩΜ. ΤΟΠΟΓΡΑΦΟΣ ...
ΕΘΝΙΚΟΥ ΜΕΤΣΟΒΙΟΥ ΠΟΛΥΤΕΧΝΕΙΟΥ
ΜΕΛΟΣ Τ.Ε.Ε. ΑΡΙΘΜ. ΜΗΤΡΩΟΥ ...

Κορινθος 9-6-1993
Ελεγχθηκε
Κουτσοπαπα Βασιλική
Πολ. Μηχ/κος

... 25-6-93
Βαλαχα Δημητρα
Προϊσταμένη Κτηματικης
Διοματαρης Νικολαος
Φιλτικακης ...

Κορινθος 10-6-93
ΘΕΩΡΗΘΗΚΕ
Ο Δ/ντης Τεχν. Υπηρ.
α.α.
Μπακοπουλος Αθ.
Πολ. Μηχ/κος

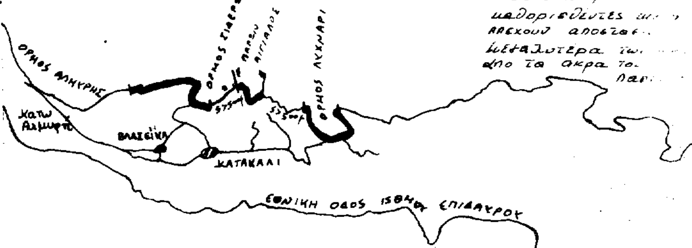

Παρατήρηση
Οι εκατέρωθεν καθορισθέντες ... απέχουν αποστάσεις μεγαλύτερα από τα άκρα το ...

ΠΙΝΑΚΑΣ ΣΥΝΤΕΤΑΓΜΕΝΩΝ

Α/Α ΣΗΜΕΙΟΥ	X	Ψ	Α/Α ΣΗΜΕΙΟΥ	X	Ψ
1	7.259,60	10476,40	1'	7255,60	10467,50
2	7.231,50	10490,40	2'	7230,20	10479,90
3	7190,90	10483,80	3'	7194,50	10473,90
4	7139,60	10438,90	4'	7.146,20	10430,90
5	7075,70	10356,20	5'	7.080,20	10345,70
6	7059,50	10356,70	6'	7054,30	10346,80
7	7044,40	10381,30	7'	7034,50	10376,20
8	7012,20	10407,70	8'	7001,20	10403,80
9	7017,10	10431,10	9'	7007,40	10431,50
10	7012,50	10461,70	10'	7002,60	10458,20
11	7010,70	10501,90	11'	7001,00	10498,10
12	6993,40	10610,80	12'	6984,60	10603,60
13	6894,80	10654,60	13'	6894,50	10643,80
14	6858,10	10639,10	14'	6864,60	10631,50
15	6839,10	10619,60	15'	6845,20	10611,40
16	6749,50	10584,80	16'	6.750	10573,90

ΑΖΙΜΟΥΘΙΑΚΗ ΙΣΑΠΕΧΟΥΣΑ ΠΡΟΒΟΛΗ ΗΑΤΤ
ΑΡΧΗ ΤΩΝ ΣΥΝΤΕΤΑΓΜΕΝΩΝ ΤΟ ΣΗΜΕΙΟ

$\varphi = 37^\circ 45'$

$\lambda = -0^\circ 45'$

Ιδιοκτησία Σαρασ ...

7050 7100 10350 7150

ΠΟΛΕΟΔΟΜΙΑ

ΑΠΟΦΑΣΕΙΣ

Αριθ. 641/οικ. (2)

Τροποποίηση του ρυμοτομικού σχεδίου της πόλης Καβάλας στην οδό Θερμοπυλών Ο.Τ. 974.

Ο ΝΟΜΑΡΧΗΣ ΚΑΒΑΛΑΣ

Έχοντας υπόψη:

1. Το Ν.Δ. της 17.7.1923 «Περί σχεδίων πόλεων και κωμών του Κράτους» όπως τροποποιήθηκε και συμπληρώθηκε μέχρι σήμερα.

2. Το Ν.Δ. 1018/1971 και τον Α.Ν. 314/1968, όπως τροποποιήθηκε και συμπληρώθηκε μέχρι σήμερα.

3. Το Π.Δ. 183/9.5.1986 (ΦΕΚ 70Α/5.6.1986 Έγκριση τροποποιήσεων σχεδίων πόλεων και καθορισμός όρων δόμησης από τους Νομάρχες.

4. Την 2518/7.3.1989 (ΦΕΚ 163Δ'/17.3.1989) απόφαση Νομάρχη Καβάλας για την αναθεώρηση του σχεδίου της πόλης Καβάλας.

5. Την υπ' αριθμ. 271/1993 απόφαση του Δημοτικού Συμβουλίου Καβάλας.

6. Την υπ' αριθμ. 15/406/22/11-93 γνωμοδότηση του Συμβ. Χ.Ο.Π. Ν. Καβάλας, αποφασίζουμε:

1. Εγκρίνεται η τροποποίηση του εγκεκριμένου σχεδίου της πόλης Καβάλας στην οδό Θερμοπυλών Ο.Τ. 974 όπως φαίνεται στο συνημμένο στην απόφαση διάγραμμα που θεωρήθηκε από τον πρ/νο ΤΠ και ΠΕ Ν. Καβάλας.

2. Η απόφαση αυτή δεν επιβαρύνει τον προϋπολογισμό του Δήμου.

3. Η απόφαση αυτή με το διάγραμμα να δημοσιευθεί στην Εφημερίδα της Κυβερνήσεως και ισχύει από την ημέρα της δημοσίευσης.

Καβάλα, 25 Ιανουαρίου 1994

Ο Νομάρχης
ΠΑΣΧΑΛΗΣ ΜΠΡΟΦΙΔΗΣ


υπόμνημα

συνεχρ. Ο.Γ. ————

καταργ. Ο.Γ. – – – –

προτειν. Ο.Γ.

ΤΟΠΟΓΡΑΦΙΚΟ ΔΙΑΓΡΑΜΜΑ

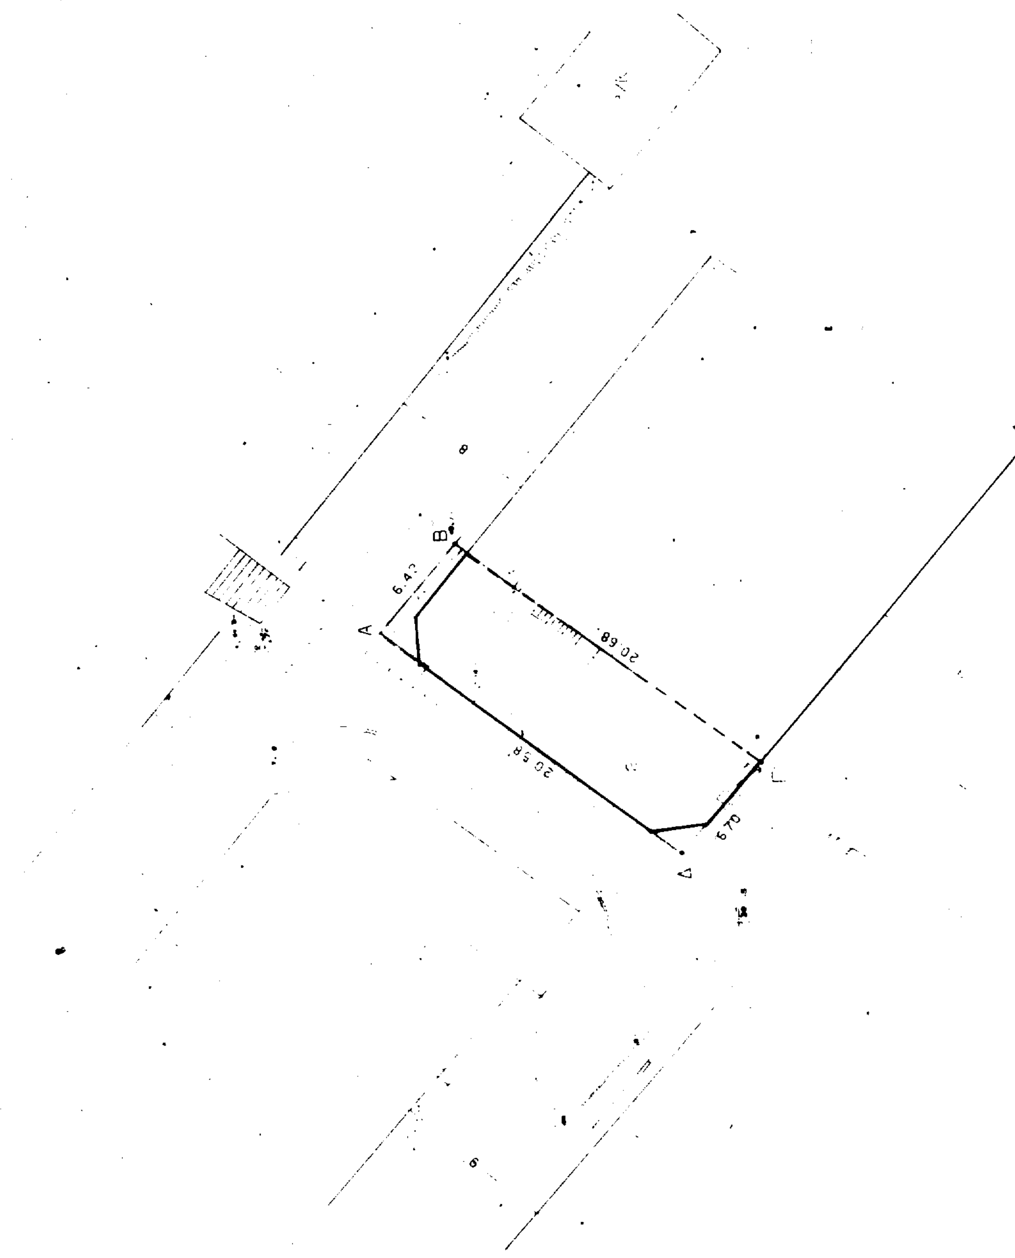

ΠΟΛΗ: Καβάλα

ΘΕΜΑ: αναθεώρηση ρυμοτομικού σχεδίου

ΘΕΣΗ: Θερμοπυλών Ο.Τ 974

ΚΛΙΜΑΚΕΣ: 1: 1000

ΘΕΩΡΗΘΗΚΕ

και συνοδευει την. με αριθμο 641 / . 25-1-1994

Αποφαση του Νομαρχη Καβαλας

Καβαλα 25- 1- 1994

Ο ΠΡΟΙΣΤΑΜΕΝΟΣ Τ.Π. & ΠΕ.

Σ. ΜΠΕΝΕΒΑΣ

ΑΡΧ. ΜΗΧΑΝΙΚΟΣ Α΄Β

